

BRINCAR


Área Livre | Parque | Praça

Aline Barroso e Amanda Rodrigues




Espaço Livre | Localização

Jd São Francisco, Guarapiranga

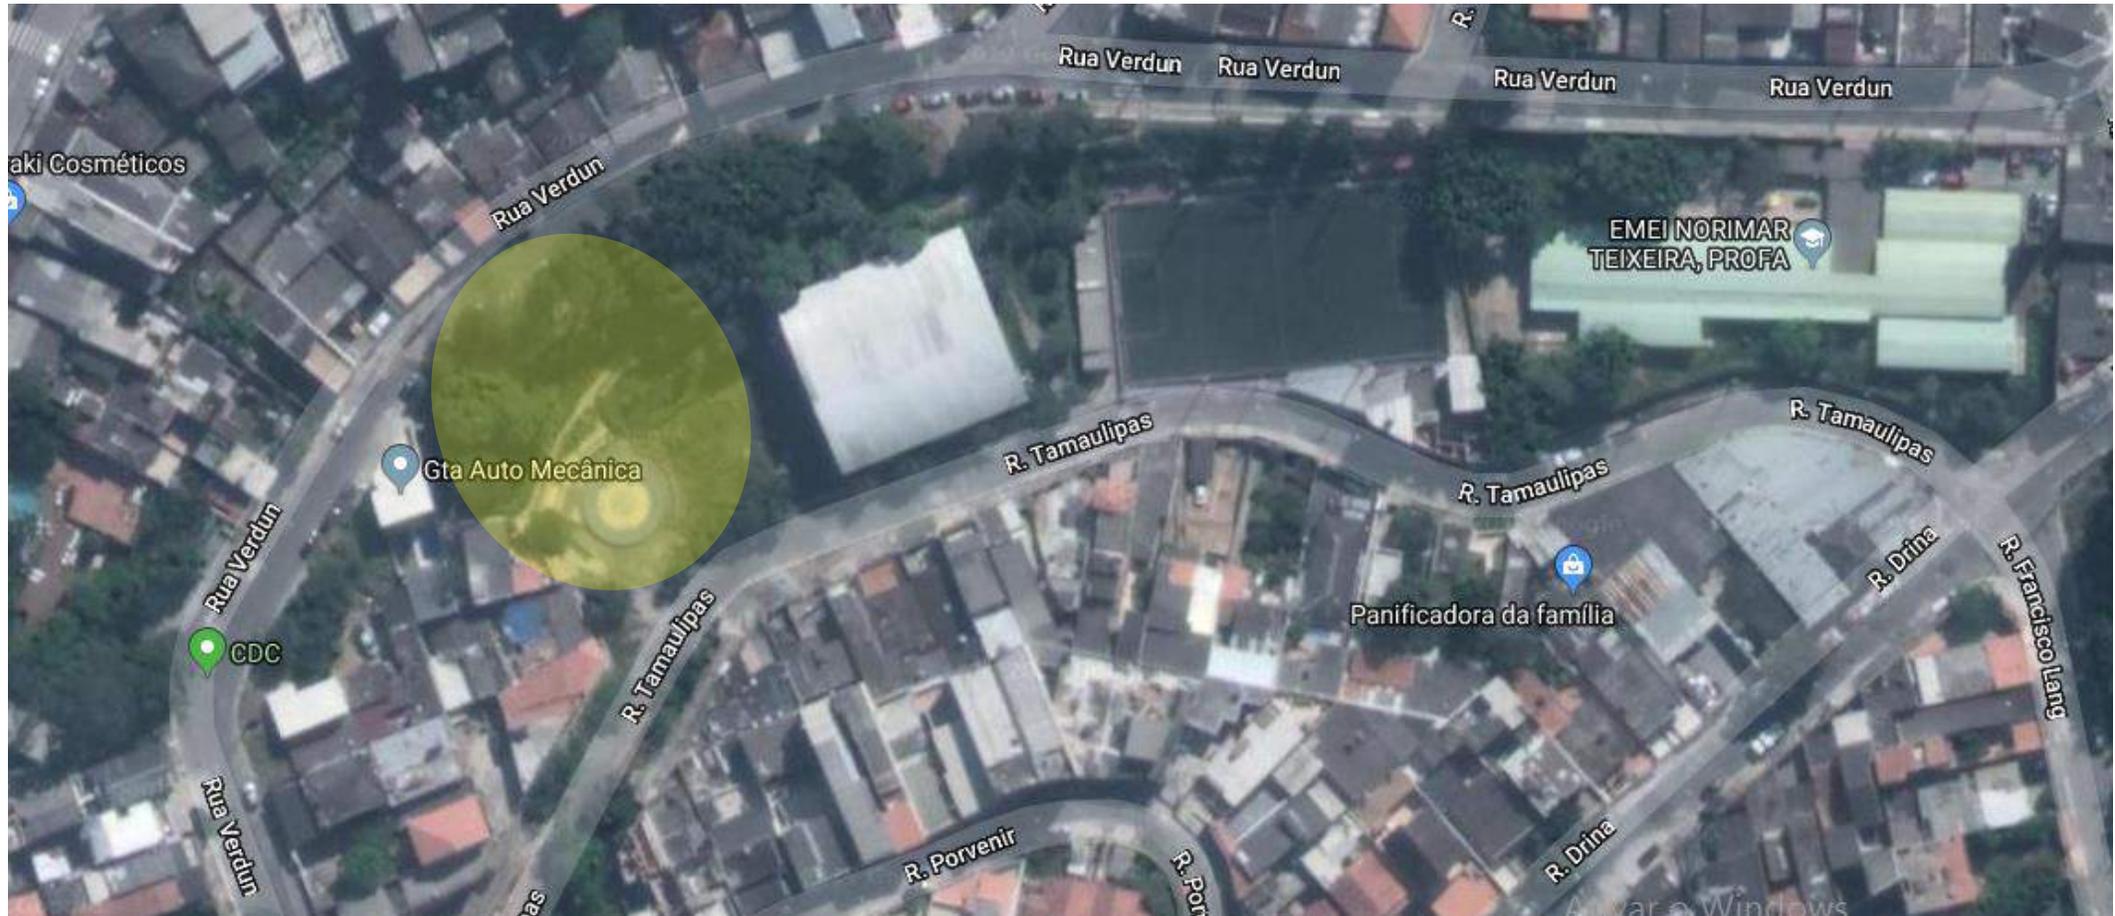

Espaço Livre | Implantação

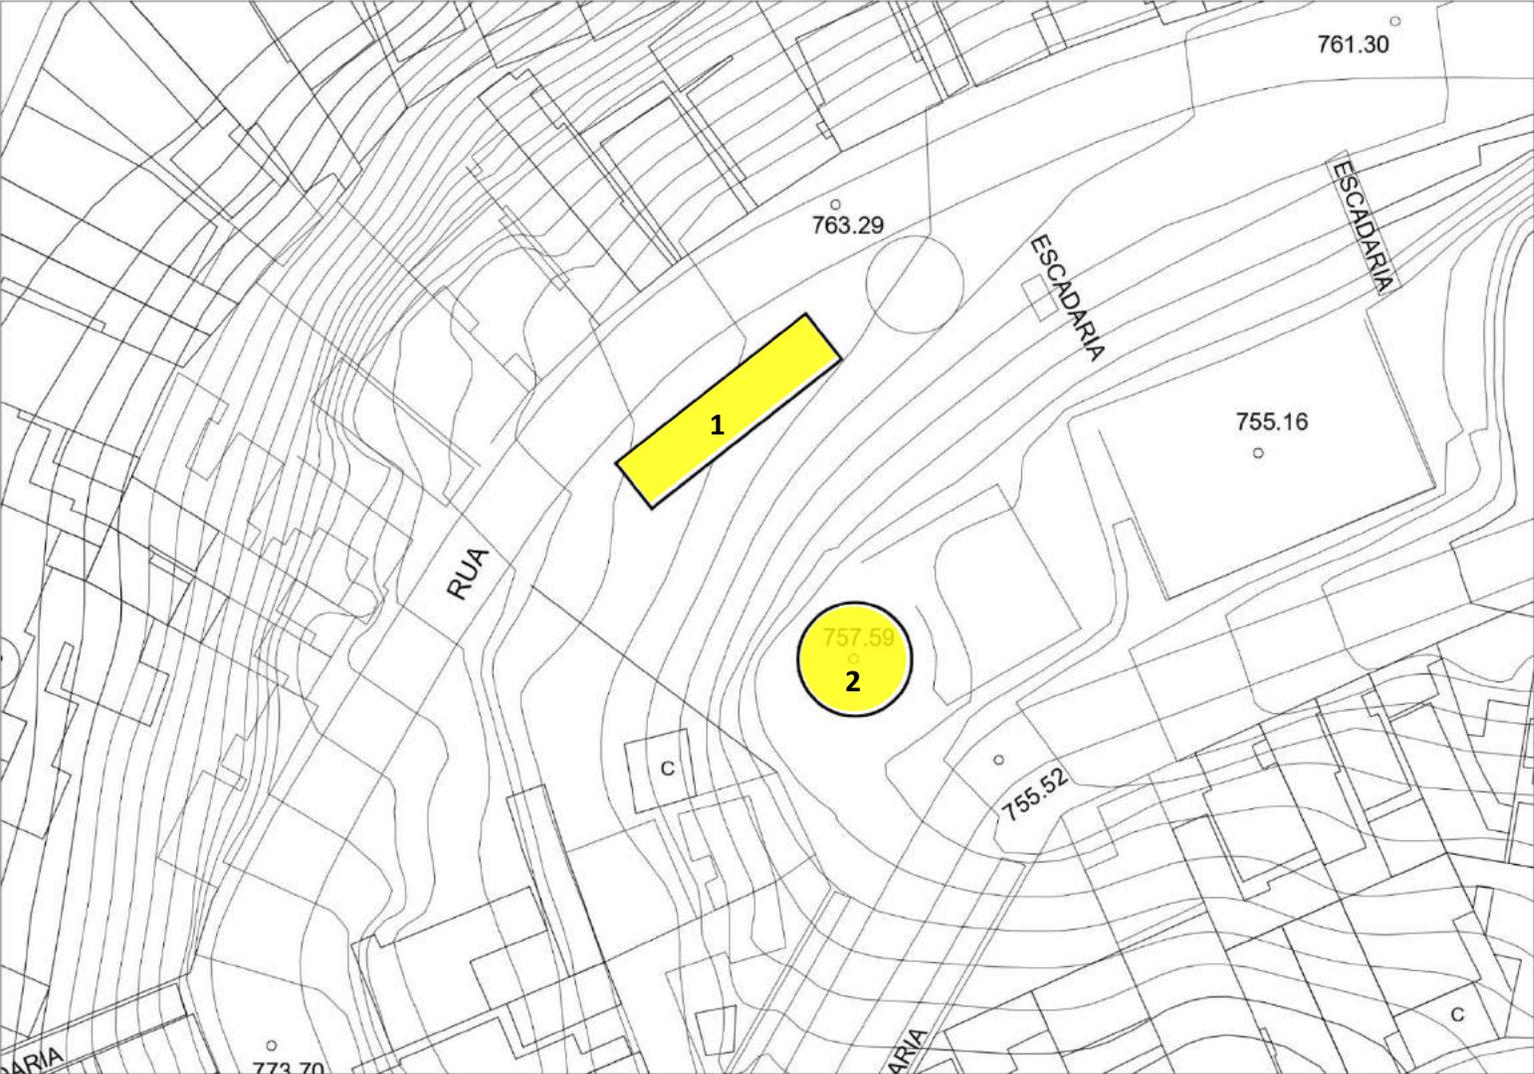

Espaço 1
Medida: 25m x 6m

Espaço 2
Medida: 12m Ø



Espaço Livre | Imagens


1



Espaço Livre | Imagens

2

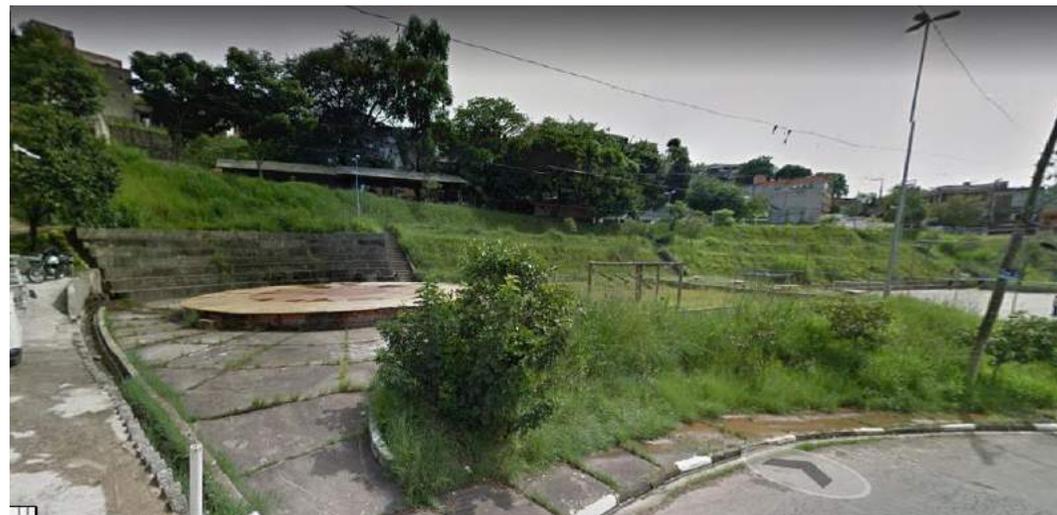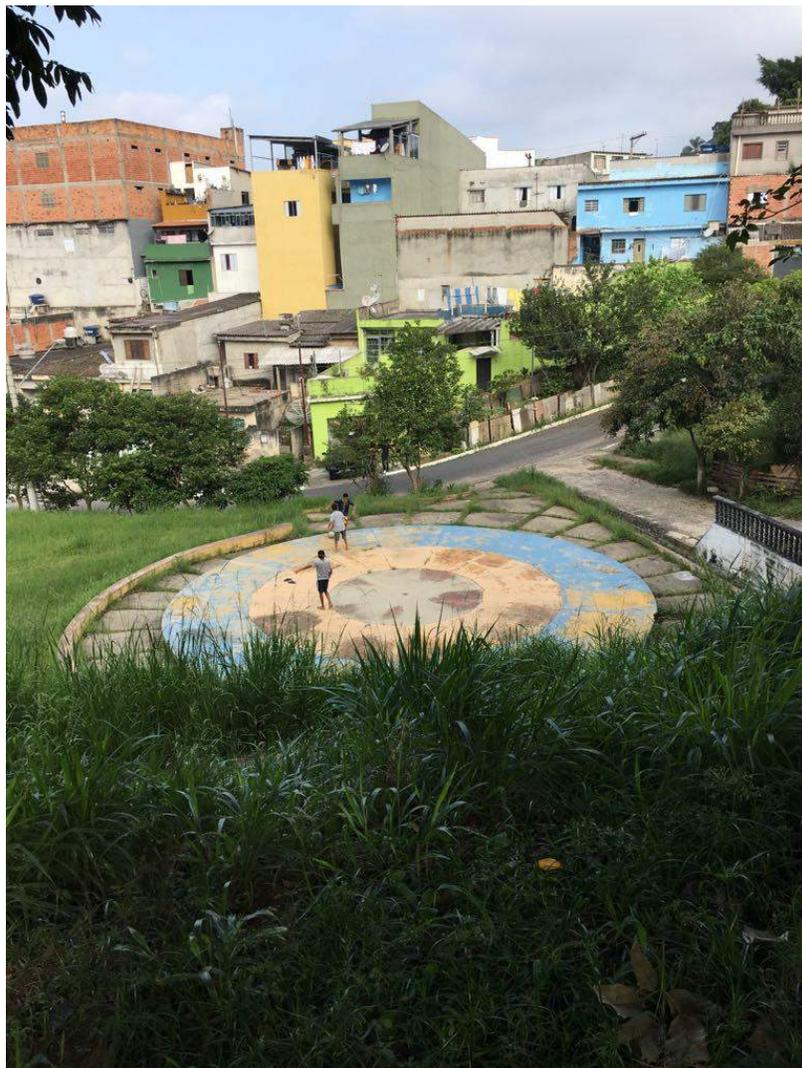


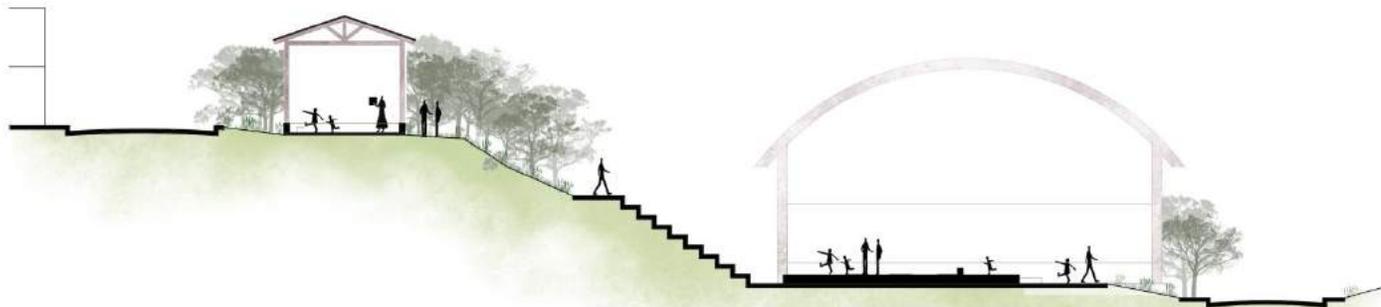


Corte




Planta implantação

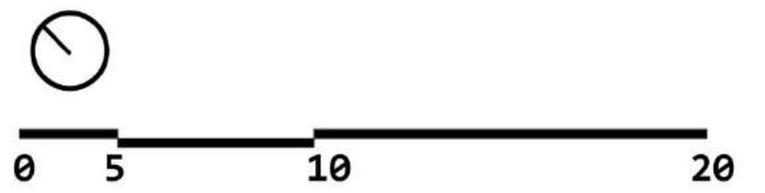

Circulação Mínima em metros

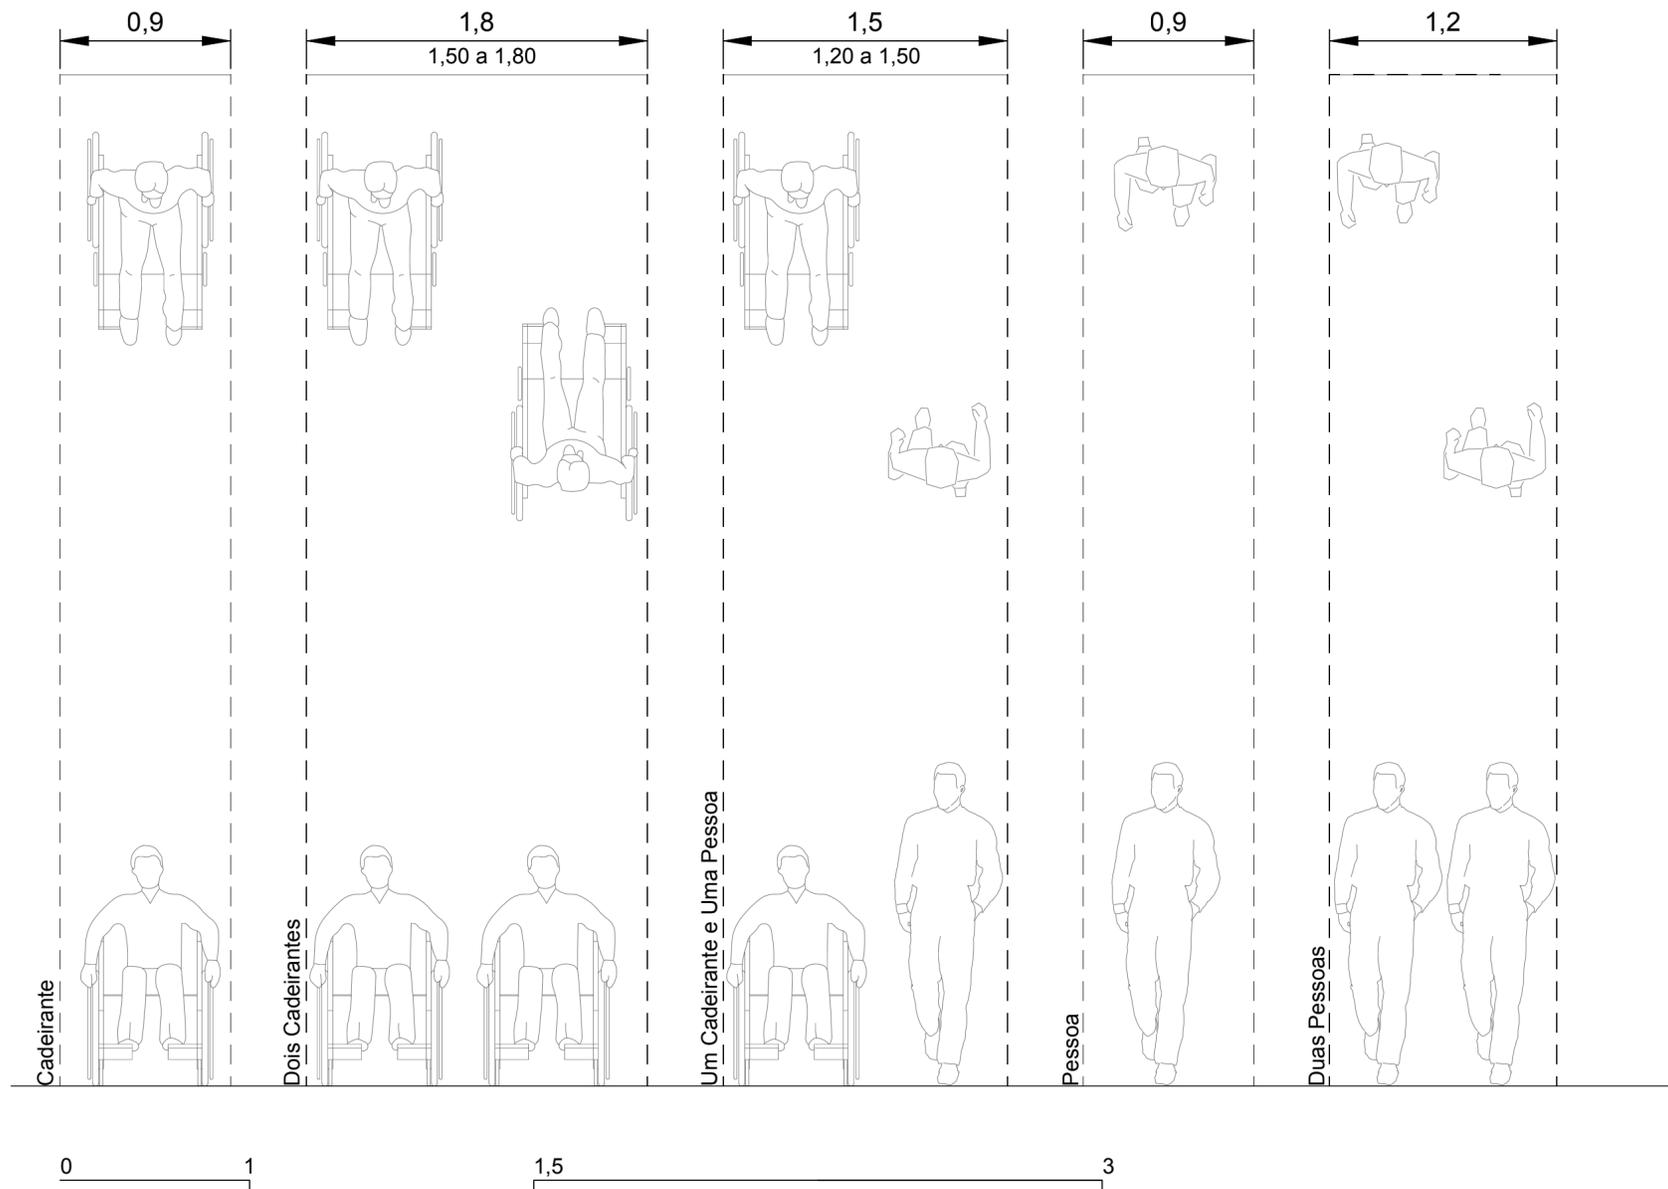


Caixa aberta

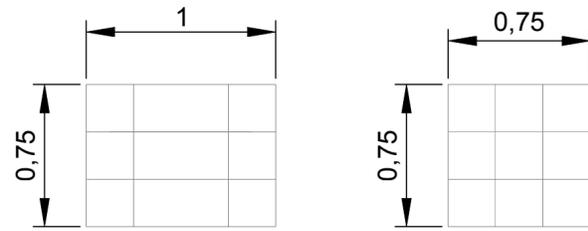


CAIXA 75x 75

Perímetro para utilização das caixas

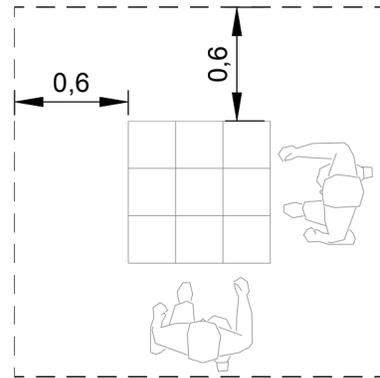


Perímetro para utilização das caixas (cadeirante)


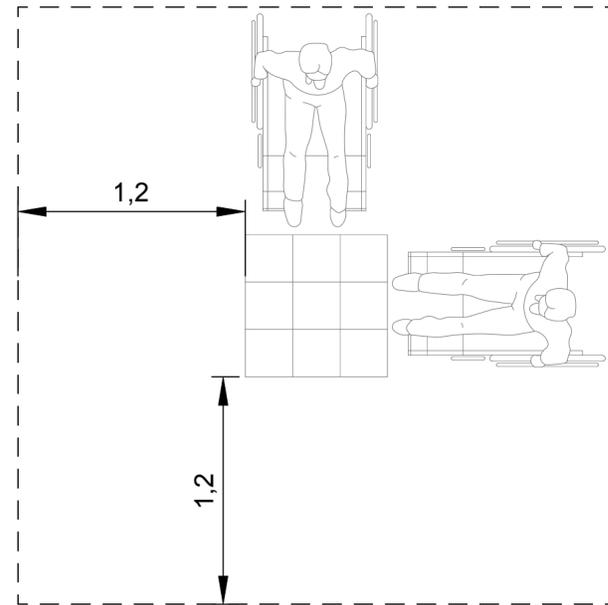




CAIXA 75x 1



Perímetro para utilização das caixas

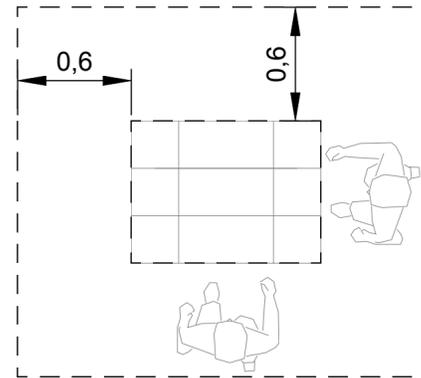

Perímetro para utilização das caixas (cadeirante)

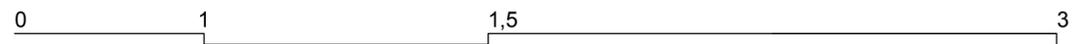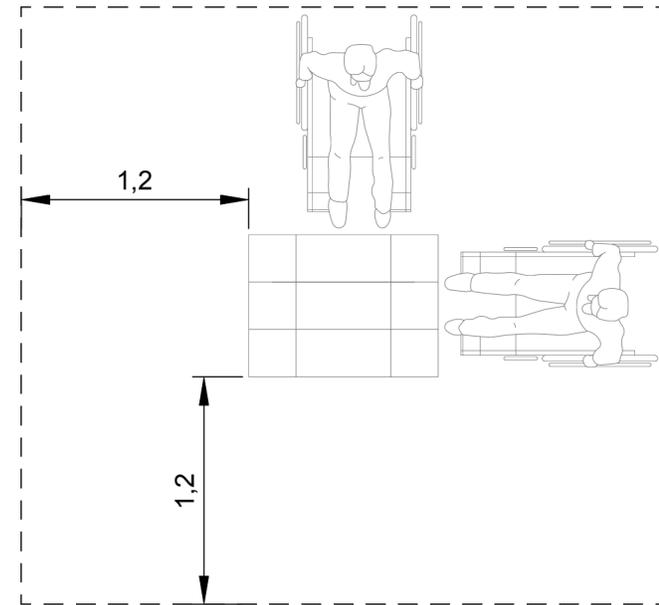

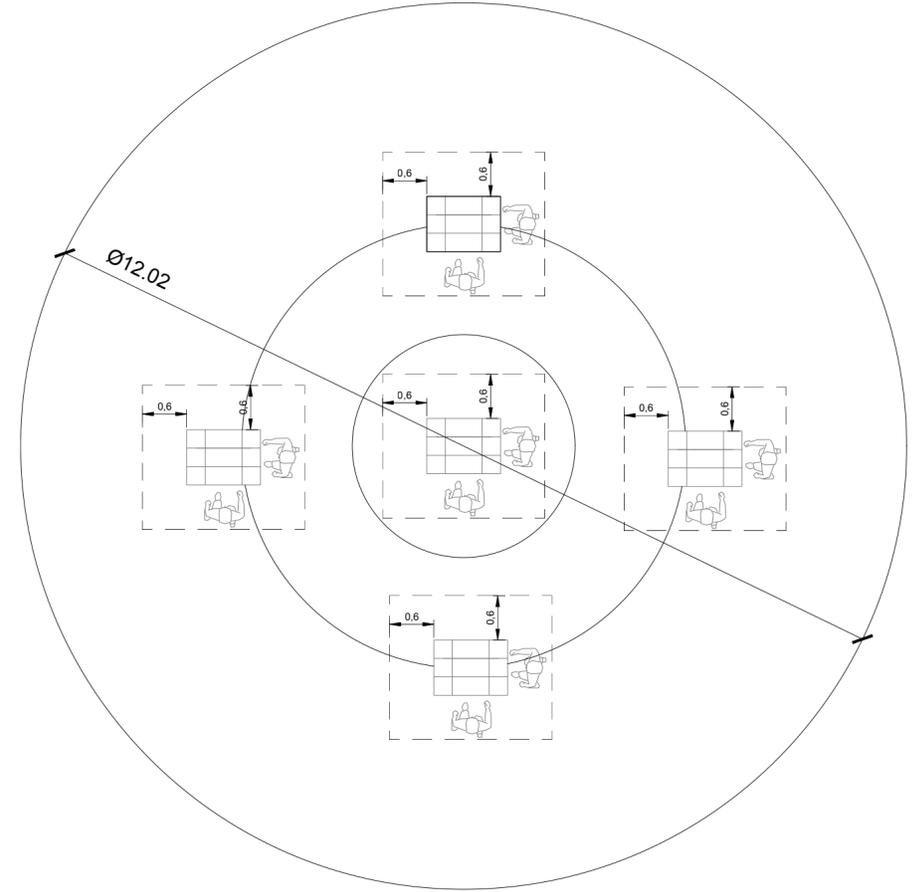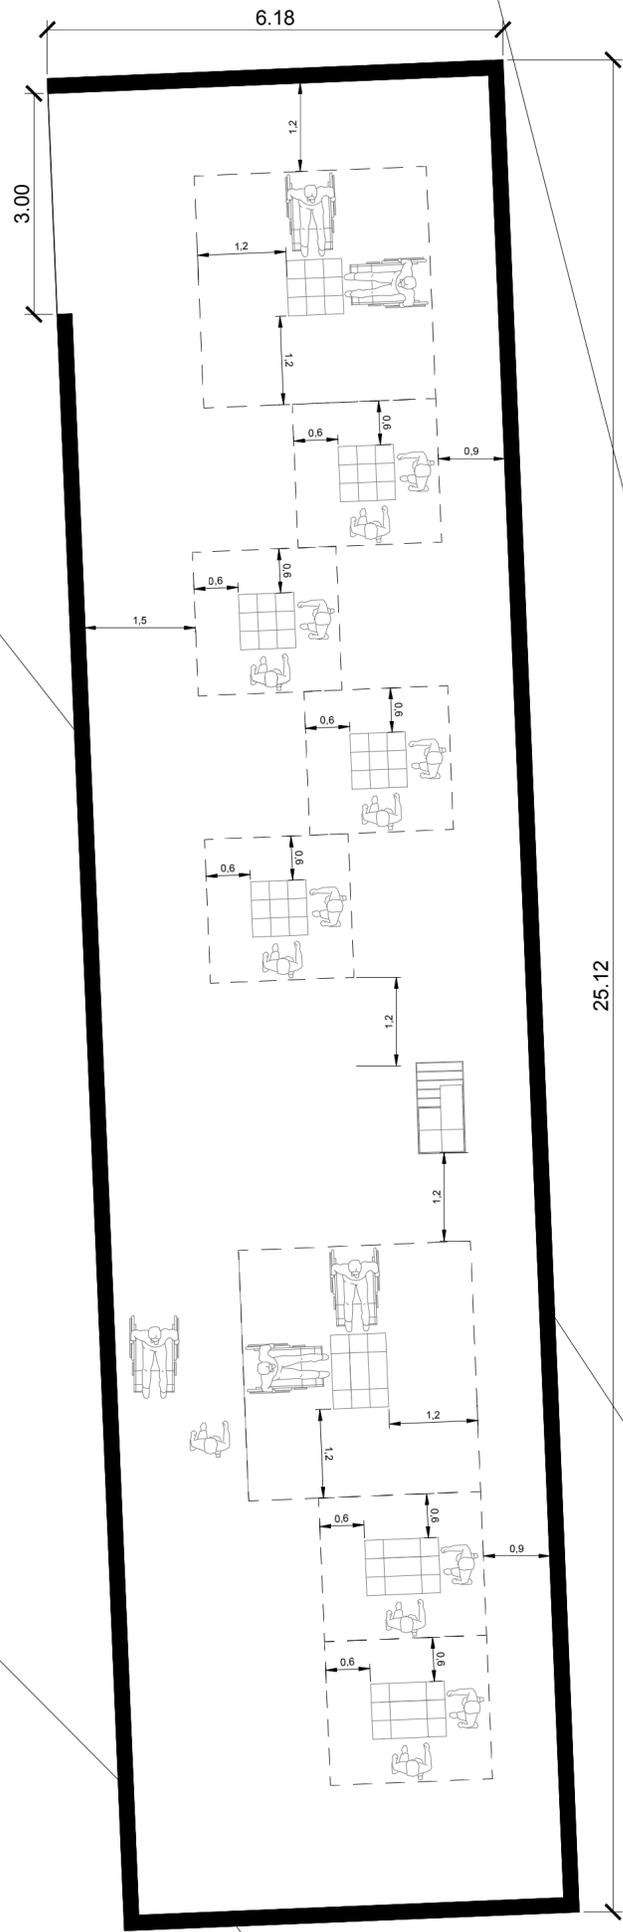

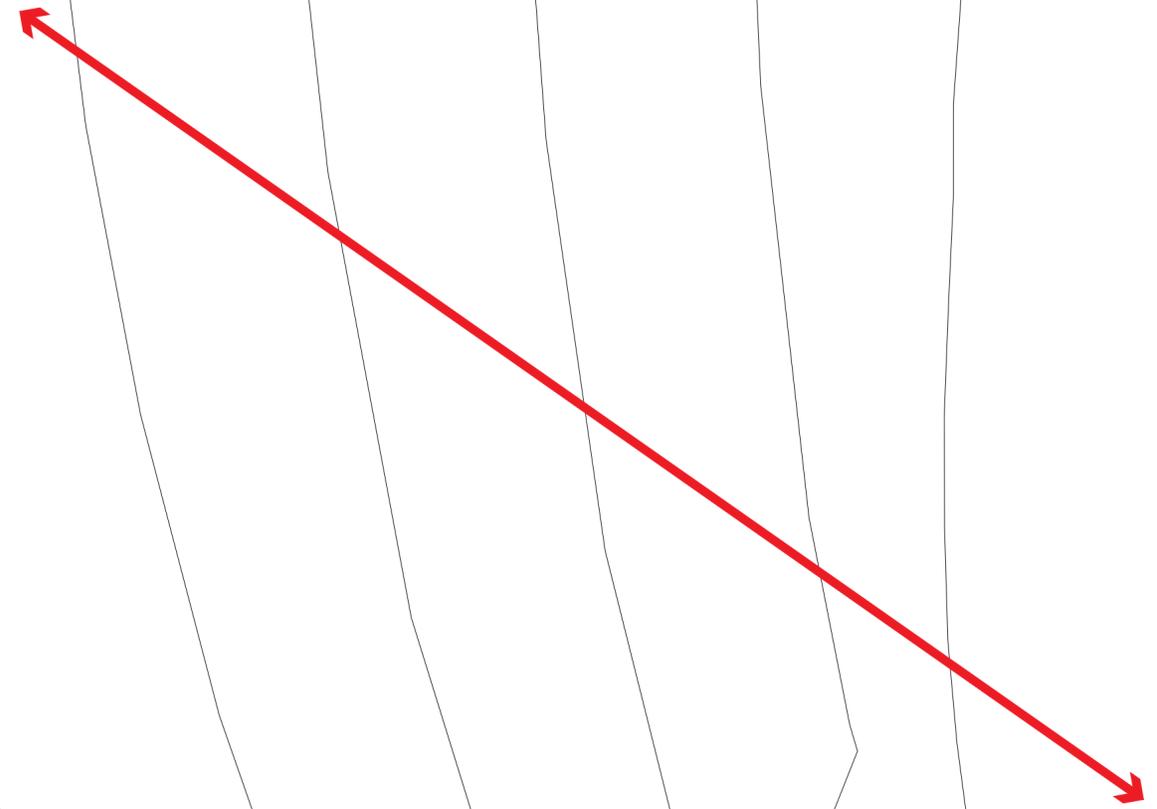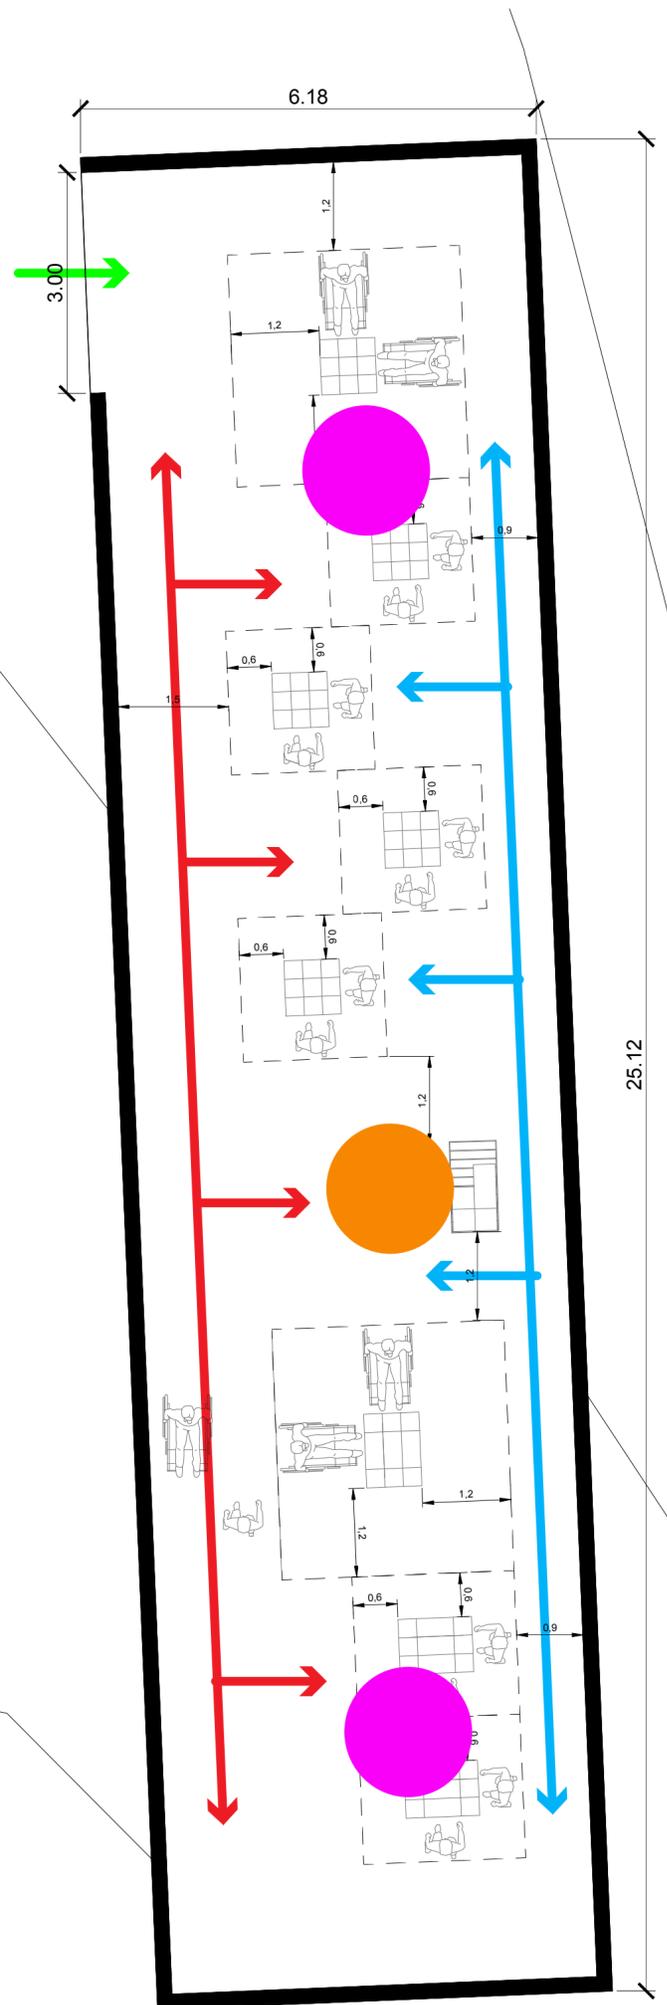

-  Acesso
-  Circulação Principal
-  Circulação secundária
-  Espaço p/ atividades e brincadeiras
-  Espaço Livre p/ Teatro

